



บันทึกข้อความ

ส่วนราชการ กองช่าง องค์การบริหารส่วนตำบลเชียงพิณ อำเภอเมือง จังหวัดอุดรธานี

ที่ อค ๗๑๒๐๓/๑๖๙

วันที่ ๕

กุมภาพันธ์ ๒๕๖๗

เรื่อง ให้ความเห็นชอบการกำหนดราคากลางโครงการลงท่อระบายน้ำ ริมทางโค้งบ้านนายอรุณ จันตาดวง บ.หนองฮาง ม.๔ ต.เชียงพิณ อ.เมืองอุดรธานี จ.อุดรธานี (งบประมาณรายจ่ายประจำปี ๒๕๖๗)

เรียน นายกองค์การบริหารส่วนตำบลเชียงพิณ

๑.เรื่องเดิม

มติสภาองค์การบริหารส่วนตำบลเชียงพิณ เห็นชอบให้ตราเป็นข้อบัญญัติ เรื่องงบประมาณรายจ่ายประจำปีงบประมาณ ๒๕๖๗ ในคราวประชุม สมัยสามัญ สมัยที่ ๓ ครั้งที่ ๒/๒๕๖๖ เมื่อวันที่ ๗ สิงหาคม ๒๕๖๖ ตั้งไว้ ด้าน การเศรษฐกิจ แผนงาน อุตสาหกรรมและการโยธา งาน ก่อสร้าง หมวด ค่าที่ดินและสิ่งก่อสร้าง ประเภท ค่าก่อสร้างสาธารณูปโภค โครงการลงท่อระบายน้ำ ริมทางโค้งบ้านนายอรุณ จันตาดวง บ.หนองฮาง ม.๔ ต.เชียงพิณ อ.เมืองอุดรธานี จ.อุดรธานี ตั้งจ่ายไว้ ๔๘๐,๕๐๐ บาท (สี่แสนแปดหมื่นห้าร้อยบาทถ้วน)

๒.ข้อเท็จจริง

องค์การบริหารส่วนตำบลเชียงพิณ ได้มีคำสั่งแต่งตั้งคณะกรรมการกำหนดราคากลาง ที่ ๐๑๑/๒๕๖๗ ลว. ๘ มกราคม ๒๕๖๗ บัดนี้คณะกรรมการกำหนดราคากลางได้ประชุมเพื่อกำหนดราคากลางตามโครงการดังกล่าว วันที่ ๕ กุมภาพันธ์ ๒๕๖๗

โดยกำหนดราคากลางโครงการลงท่อระบายน้ำ ริมทางโค้งบ้านนายอรุณ จันตาดวง บ.หนองฮาง ม.๔ ต.เชียงพิณ อ.เมืองอุดรธานี จ.อุดรธานี เป็นเงิน ๔๐๒,๒๔๒.๗๒-บาท (สี่แสนสองพันสองร้อยเก้าสิบสองบาทเจ็ดสิบสองสตางค์)

๓.ข้อระเบียบกฎหมาย

ประกาศคณะกรรมการกลางและขึ้นทะเบียนผู้ประกอบการ เรื่อง หลักเกณฑ์และวิธีการกำหนดราคากลางงานก่อสร้าง ฉบับที่ ๕ เมื่อวันที่ ๖ กรกฎาคม พ.ศ.๒๕๖๕ ข้อ ๑๖.๒ อำนาจหน้าที่ให้คณะกรรมการกำหนดราคากลางมีอำนาจหน้าที่และรับผิดชอบค่านวณราคากลางงานก่อสร้างครั้งนั้นให้ถูกต้องตามหลักเกณฑ์การค่านวณราคากลางงานก่อสร้างแล้วนำเสนอหัวหน้าหน่วยงานของรัฐผ่านหัวหน้าเจ้าหน้าที่พิจารณาให้ความเห็นชอบ ก่อนจัดทำรายงานขอซื้อหรือขอจ้าง ฯลฯ

๔.ข้อเสนอเพื่อพิจารณา

จึงเรียนมาเพื่อโปรดพิจารณาให้ความเห็นชอบราคากลางงานก่อสร้าง ตามเอกสารที่ได้นำเสนอมาพร้อมนี้ เพื่อที่จะได้จ้างงานพัสดุได้ดำเนินการตามระเบียบฯ ที่กำหนดไว้ ต่อไป

(ลงชื่อ).....ประธานกรรมการกำหนดราคากลาง

(นายปัญญาชัย ปริ้มงคล)

ผู้อำนวยการกองช่าง

5 ก.พ. 67

ลงชื่อ.....กรรมการ

(นายวัทธิกร มีชั้นช่วง)

นิติกรชำนาญการ

ลงชื่อ.....กรรมการ

(นายวีรศักดิ์ ศรีชัยรัตน์)

นายช่างเขียนแบบชำนาญงาน

ความเห็น.....

ลงชื่อ.....

(นางสาวเบญจมาภรณ์ อินทุมาร)

หัวหน้าเจ้าหน้าที่งานพัสดุ

ความเห็น.....

ลงชื่อ.....

(นายอนุชา พระสุวรรณ)

รองปลัดองค์การบริหารส่วนตำบลเชียงพิณ

...../...../.....

☒ เห็นชอบตามเสนอ

☐ ไม่เห็นชอบตามเสนอ

-ความคิดเห็น

ระบุ.....

ลงชื่อ.....

(นายไพฑูรย์ มณีอนันต์สุข)

ปลัดองค์การบริหารส่วนตำบลเชียงพิณ

...../...../.....

คำสั่ง.....

(นายวินัย พิมพ์สาลี)

นายกองค์การบริหารส่วนตำบลเชียงพิณ

...../...../.....

ตารางแสดงวงเงินงบประมาณที่ได้รับจัดสรรและราคากลาง ในงานจ้างก่อสร้าง

๑.ชื่อโครงการ โครงการลงท่อระบายน้ำ ริมทางโค้งบ้านนายอรุณ จันตาดวง บ.หนองฮาง ม.๔ ต.เชียงพิณ อ.เมืองอุดรธานี จ.อุดรธานี

๒.หน่วยงานเจ้าของโครงการ กองช่าง องค์การบริหารส่วนตำบลเชียงพิณ อำเภอเมืองอุดรธานี จังหวัดอุดรธานี

๓.วงเงินงบประมาณ งบประมาณรายจ่ายประจำปีงบประมาณ ๒๕๖๗

ซึ่งงบประมาณตั้งไว้ ๔๘๐,๕๐๐ บาท เบิกไปแล้ว _____ - บาท คงเหลือ ๔๘๐,๕๐๐ บาท

๔.ลักษณะงานโดยสังเขป ลงท่อระบายน้ำ คสล.ปากลิ้นรางชั้น๓ สองฝั่งๆละ ขนาด ศก.๐.๔๐ ม.รวมความยาว ๑๙๗ ม. พร้อมบ่อพักท่อและฝาท่อระบายน้ำ ขนาด ๐.๘x๐.๘x๐.๘๐.๑ม. จำนวน ๒๐ บ่อพัก พร้อมเทคอนกรีตทับหลังท่อระบายน้ำ กว้าง ๑.๐๐ ม.ยาว ๑๗๗.๐๐ ม.หนา ๐.๑๕ ม.หรือพื้นที่เทคอนกรีตไม่น้อยกว่า ๑๗๗ ตร.ม.

๕.วันที่กำหนดราคากลาง (ราคาอ้างอิง) เมื่อวันที่..... พ.ศ. ๒๕๖๗

เป็นเงิน ๔๐๒,๒๙๒.๗๒.-บาท (สี่แสนสองพันสองร้อยเก้าสิบสองบาทเจ็ดสิบสองสตางค์)

๖.แหล่งที่มาของราคากลาง (ราคาอ้างอิง)

๖.๑ แบบสรุปราคางานก่อสร้างทาง สะพาน ท่อเหลี่ยม จำนวน ๑ ชุด

.....(ตามเอกสารที่แนบมาพร้อมนี้).....

๗. รายชื่อคณะกรรมการกำหนดราคากลาง (ราคาอ้างอิง)

๑. นายปัญญาชัย ปริมมงคล	ผู้อำนวยการกองช่าง	ประธานกรรมการ
๒. นายวัทธิกร มีชั้นช่วง	นิติกรชำนาญการ	กรรมการ
๓. นายวิรัชศักดิ์ ศรีธัญรัตน์	นายช่างเขียนแบบชำนาญงาน	กรรมการ/ เลขานุการ

(ลงชื่อ).....ประธานกรรมการกำหนดราคากลาง

(นายปัญญาชัย ปริมมงคล)

ผู้อำนวยการกองช่าง

...../...../.....

แบบสรุปราคางานก่อสร้างทาง สะพาน ท่อเหลี่ยม

หน่วยงานเจ้าของโครงการ

องค์การบริหารส่วนตำบลเชียงพิณ อำเภอเมืองอุดรธานี จังหวัดอุดรธานี

โครงการ

ลงท่อระบายน้ำ ริมทางโค้งบ้านนายอรุณ จันดาตวง บ.หนองฮาง ม.4 ต.เชียงพิณ อ.เมืองอุดรธานี จ.อุดรธานี

ปริมาณงาน

ลงท่อระบายน้ำ คสล.ปากปลักรางชั้น3 สองฝั่งๆละ ขนาด ศก.0.40 ม.รวมความยาว 197 ม. พร้อมบ่อ

พักท่อและฝาท่อระบายน้ำ ขนาด 0.8x0.8x0.8x0.1ม. จำนวน 20 บ่อพัก พร้อมเทคอนกรีตทับหลังท่อระบายน้ำ กว้าง 1.00 ม.ยาว 177.00 ม.

หนา 0.15 ม.หรือพื้นที่เทคอนกรีตไม่น้อยกว่า 177 ตร.ม.พร้อมติดตั้งป้ายโครงการ เป็นไปตาม มทอ.501-2562 มาตรฐานงานท่อระบายน้ำ

คอนกรีตเสริมเหล็ก, มทอ.502-2562 มาตรฐานงานระบายน้ำและโครงสร้างอื่นๆ มทอ.231-2562 มาตรฐานงานผิวจราจรแบบคอนกรีต

หรือตามแบบ อบต.เชียงพิณ

สถานที่ก่อสร้าง

บ.หนองฮาง ม.4 ต.เชียงพิณ อ.เมือง จ.อุดรธานี

ราคาน้ำมัน 30.50 บาท

ประมาณราคาเมื่อวันที่...5..... ก.พ.67 ความยาวท่อ 197 เมตร งบประมาณรายจ่ายประจำปี 2567

พร้อมบ่อพัก คสล.จำนวน 20 บ่อ ขนาดท่อ ศก. 0.40 ม.

ลำดับ ที่	รายการ	หน่วย	จำนวน	ราคาต่อ หน่วย	ราคาทุน	FACTOR F	ราคาต่อ หน่วยx FF	ราคากลาง
	งานท่อ คสล.	ม.	197					
1	ค่าท่อ คสล. ขนาด ศก.0.40 ม.	ม.	197	676.906	133,350.48	1.3642	923.44	181,916.73
2	คอนกรีตหยาบ	ลบ.ม.	7.88	2,408.8	18,981	1.3642	3,286.04	25,894.03
	งานบ่อพัก คสล.	บ่อ	20					
3	คอนกรีตหยาบ	ลบ.ม.	1.28	2,408.77	3,083.23	1.3642	3,286.04	4,206.14
4	คอนกรีตโครงสร้าง	ลบ.ม.	8.32	2,481.21	20,643.67	1.3642	3,384.87	28,162.09
5	แบบหล่อคอนกรีต	ตร.ม.	136.00	141.00	19,176.00	1.3642	192.35	26,159.90
6	เหล็ก RB 6	ตัน	0.0700	32,157.0	2,250.99	1.3642	43,868.59	3,070.80
7	เหล็ก RB 9	ตัน	0.2480	32,063.6	7,951.76	1.3642	43,741.09	10,847.79
8	เหล็ก RB 12	ตัน	0.2840	31,034.6	8,813.82	1.3642	42,337.37	12,023.81
9	ลวดผูกเหล็ก	ก.ก.	15.05	51.4	773.57	1.3642	70.12	1,055.30
10	ท่อ PVC ศก.2" ชั้น 8.5	เมตร	12.00	37.38	448.59	1.3642	51.00	611.97
	งาน คสล.ทับหลังท่อ							
11	คอนกรีตเสริมเหล็กทับหลังท่อพื้นที่ 177 ตร.ม.	LS	1.00	108,344.2	108,344.2	1.0000	108,344.2	108,344.16
	รวมเงินค่าก่อสร้าง							402,292.72

คิดเป็นเงินค่าก่อสร้าง(สี่แสนสองพันสองร้อยเก้าสิบสองบาทเจ็ดสิบสองสตางค์)

หมายเหตุ; หากพื้นที่ดำเนินการ มีปัญหาเรื่องความกว้าง-ยาวของผิวจราจร หรือแนวเขตที่ดิน ให้ยึดถือปริมาณงานก่อสร้างรวม เป็นหลักในการก่อสร้าง

คณะกรรมการกำหนดราคากลาง

ตามคำสั่งองค์การบริหารส่วนตำบลเชียงพิณ เลขที่ 011/2567 ลว. 8 มกราคม 2567 คณะกรรมการกำหนดราคากลางได้พิจารณาและตรวจสอบแล้ว ได้เห็นชอบโดยให้ยึดถือประมาณราคานี้ใช้เป็นราคากลาง จึงได้ลงลายมือชื่อไว้เป็นหลักฐาน "

(นายวิทธิกร มีชั้นช่วง)
กรรมการกำหนดราคากลาง

(นายวีรศักดิ์ ศรีธัญรัตน์)
กรรมการกำหนดราคากลาง

(นายปัญญาชัย ปริมงคล)
ประธานกรรมการกำหนดราคากลาง

5 ก.พ. 67

ราคางานก่อสร้างทาง สะพาน ท่อเหลี่ยม (รายละเอียดงาน ค.ส.ล.ทับหลังท่อ ลำดับที่ 11)

องค์การบริหารส่วนตำบลเชียงพิณ อำเภอเมืองอุดรธานี จังหวัดอุดรธานี

ชื่อโครงการ/งานก่อสร้าง ลงทอระบายน้ำ ริมทางโค้งบ้านนาขอรุลม จันดาควง บ.หนองฮาง ม.4 ต.เชียงพิณ อ.เมืองอุดรธานี จ.อุดรธานี

ปริมาณงาน เทศคอนกรีตทับหลังท่อระบายน้ำ กว้าง 1.00 ม.ยาว 177.00 ม.หนา 0.15 ม.


สถานที่ก่อสร้าง บ.หนองฮาง ม.4 ต.เขียงพิณ อ.เมือง จ.อุดรธานี

งบประมาณรายจ่ายประจำปี 2567

ประมาณราคาเมื่อวันที่..... ก.พ.67

ราคาน้ำมัน 30.50 บาท

[illegible]

[illegible]

โครงการลงทะเบียนน้ำ ริมทางโค้งบ้านนายอรุณ จันดาตวง
บ.หนองสา ม.4 ต.เซียงพิน
อ.เมืองอุดรธานี จ.อุดรธานี
(ตามแบบองค์การบริหารส่วนตำบลเซียงพิน)

งบประมาณรายจ่ายประจำปี 2567


อ.เมืองอุดรธานี จ.อุดรธานี

สถานที่ก่อสร้าง

บ.หนองช้าง ม.4 ต.เซียงพิณ
อ.เมืองอุดรธานี จ.อุดรธานี

ผู้เขียนแบบ

(นายวิรัตน์ ศรีธรรมรัตน์)
นายช่างเขียนแบบชำนาญงาน

ตรวจแบบ

(นายปัญญาชัย ปริมงคล)
ผู้อำนวยการกองช่าง อบต.เซียงพิน


เห็นชอบ

(นาย) พิบูลย์ มณีรัตน์ (สุข)
ปลัดองค์การบริหารส่วนตำบลเชิงพิณ

อนุมัติ

(นายฉวีชัย พิมพ์สวัสดิ์)
นายกองค์การบริหารส่วนตำบลเชียงเพ็ง

ตามแบบองค์การบริหารส่วนตำบลเชียงพิณ

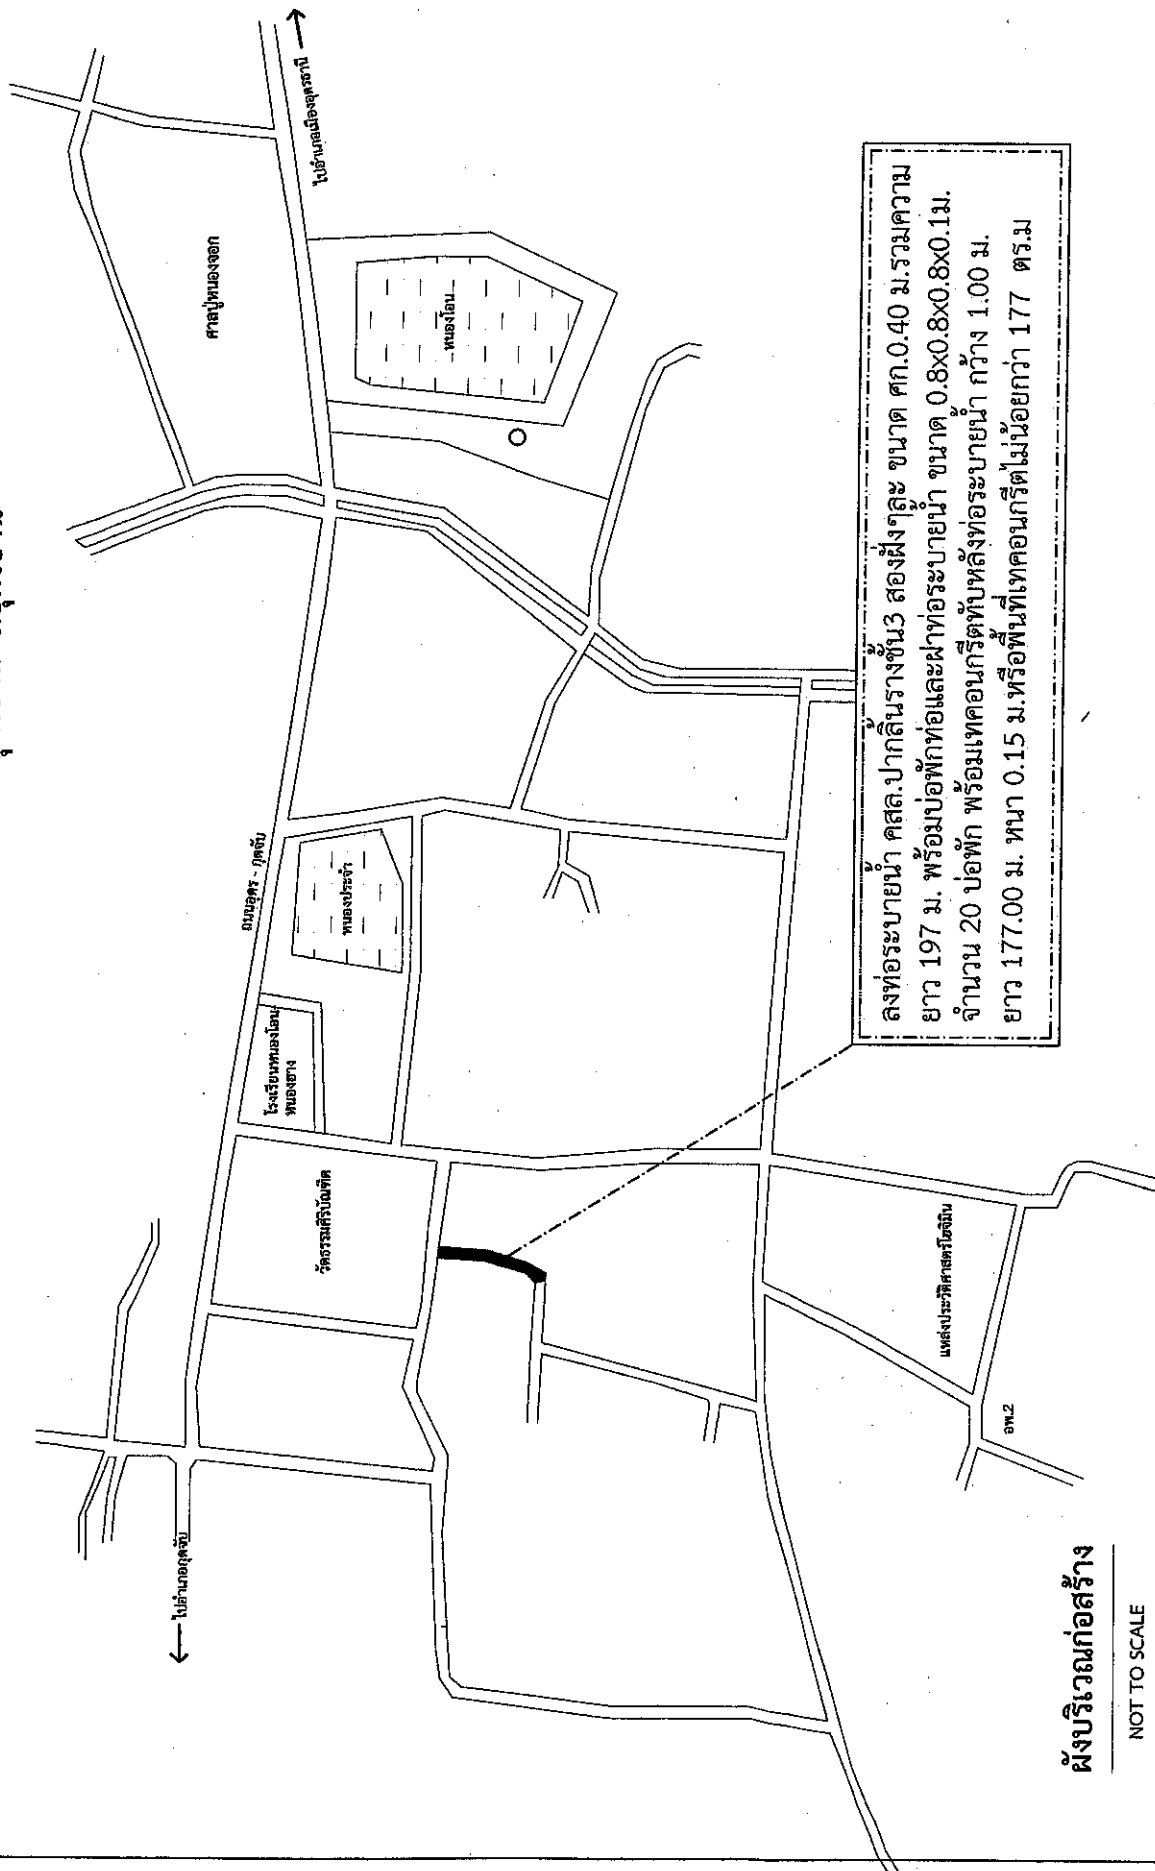

ผังบริเวณก่อสร้าง

NOT TO SCALE



โครงการ
















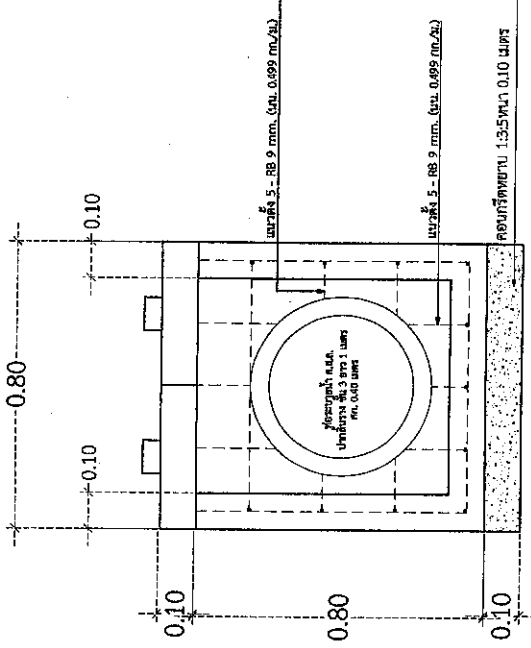


แบบขยายบ่อพักน้ำ

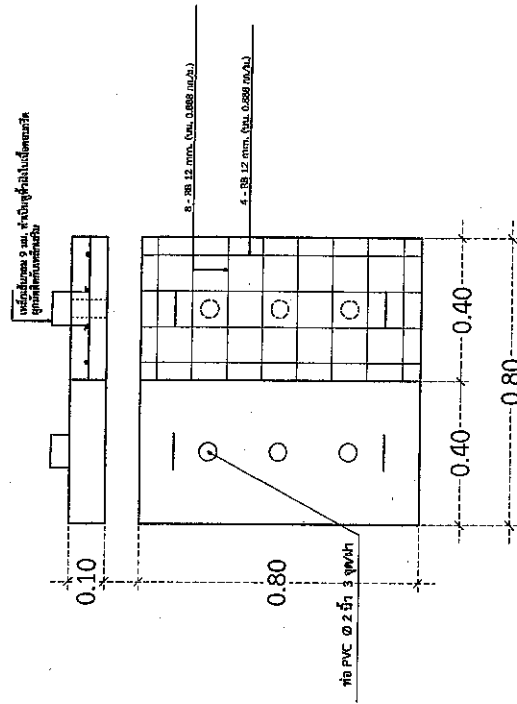


แบบขยายบ่อพักน้ำ

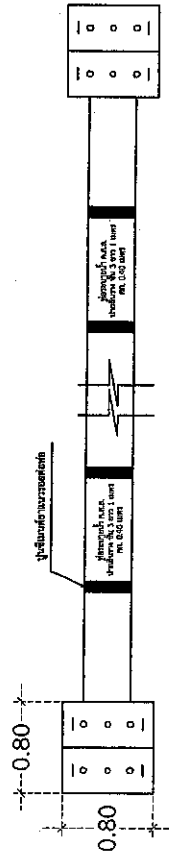

แบบแปลนบ่อพักน้ำ

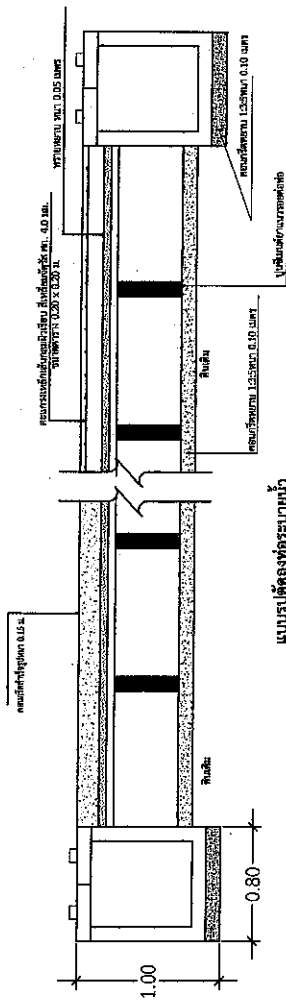

แบบรูปตัดของบ่อพักน้ำ

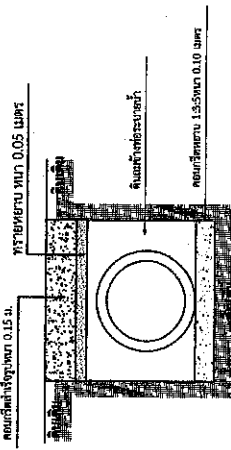

แบบขยายบ่อพักน้ำ



